


พื้นที่ ชั้น 10

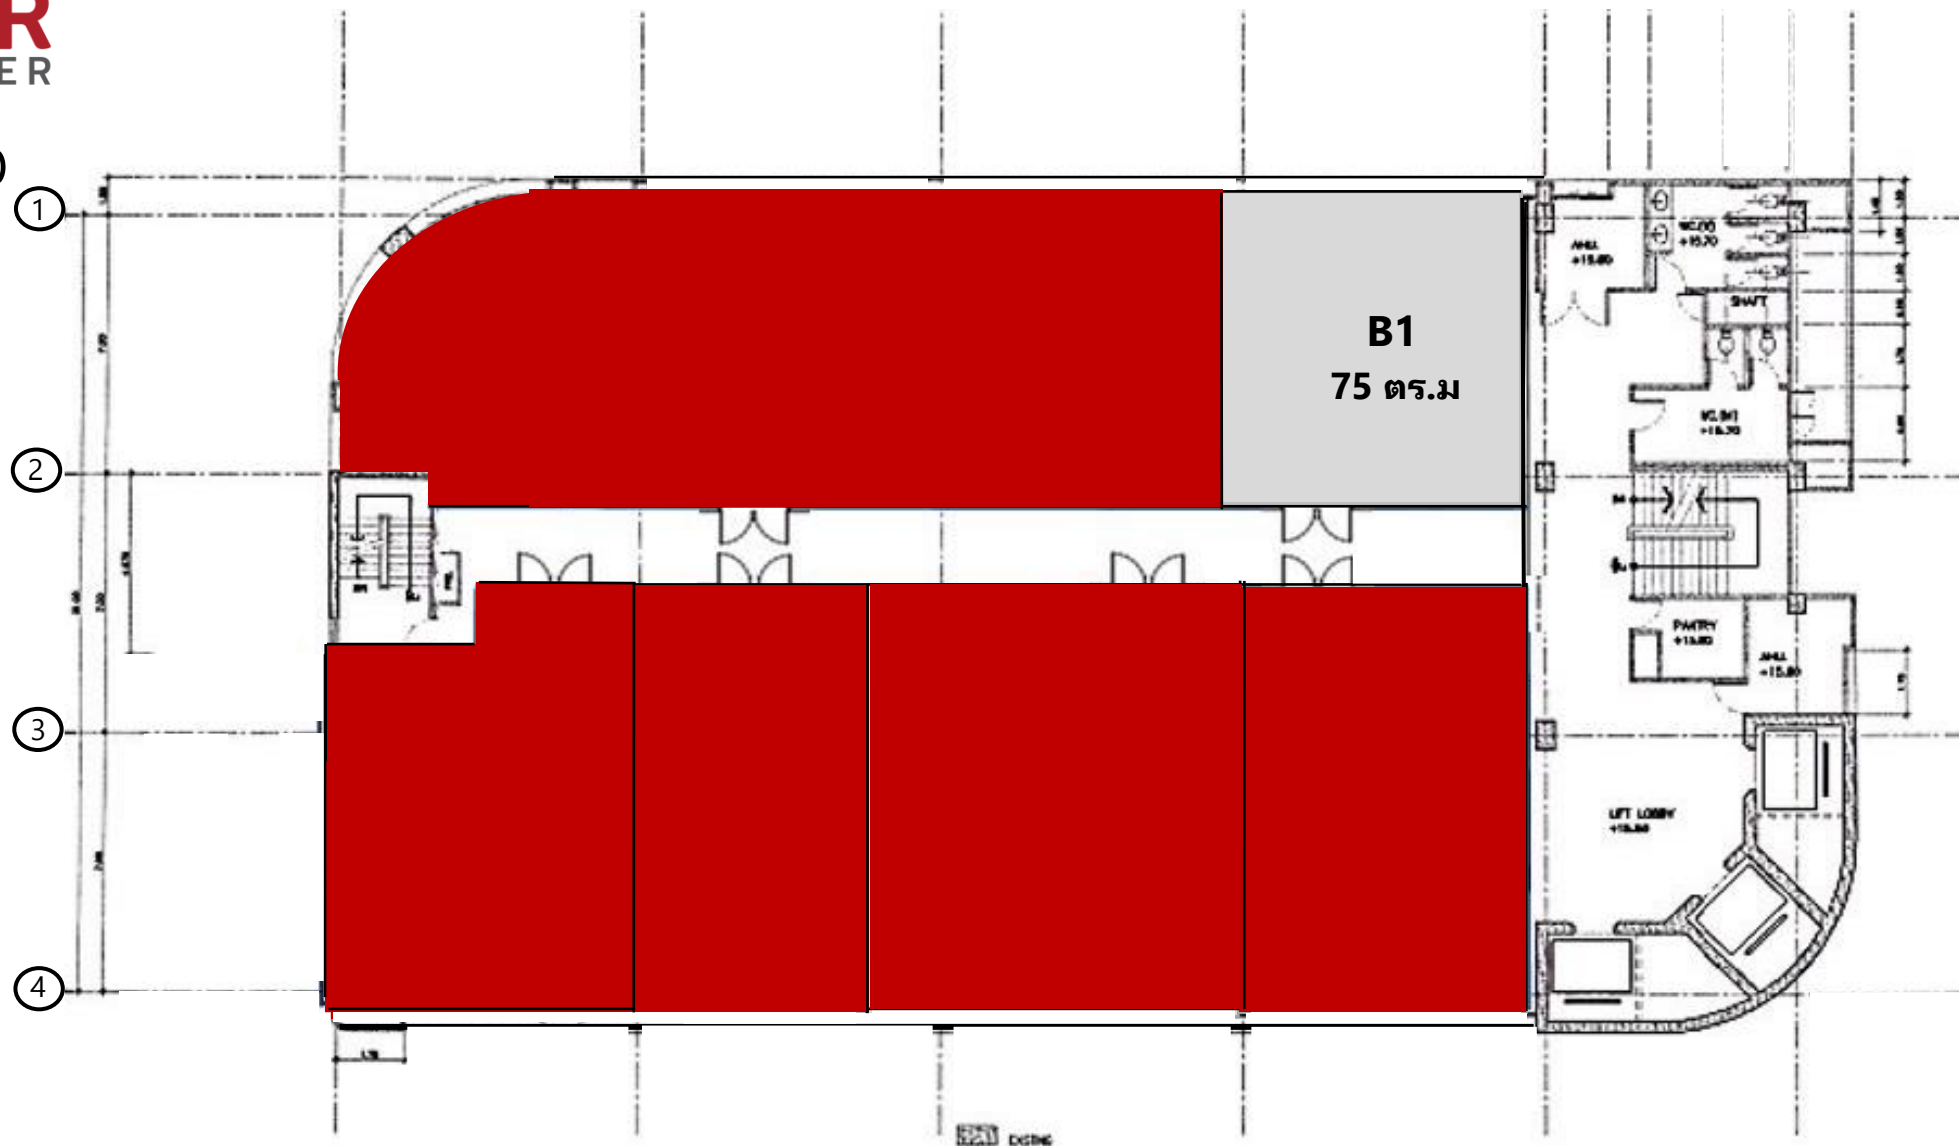

ติดต่อสอบถาม โทร.02-316-1234